

レール用シャクリ図

主材	メラspan5535
背板	Gバリアーボード




井上金物
 シューライン 上吊り引き戸
 アルミフレーム45型

配線溝10mm掘込

LEDスリムライト
 SL-RU2-100型
 電球色 ホワイト
 穴あけ 78φ

引出し内部 Gバリアーシート貼り
 側板 スtrandボード t12
 底板 スtrandボード t4

収納内部 Gバリアーシート貼り

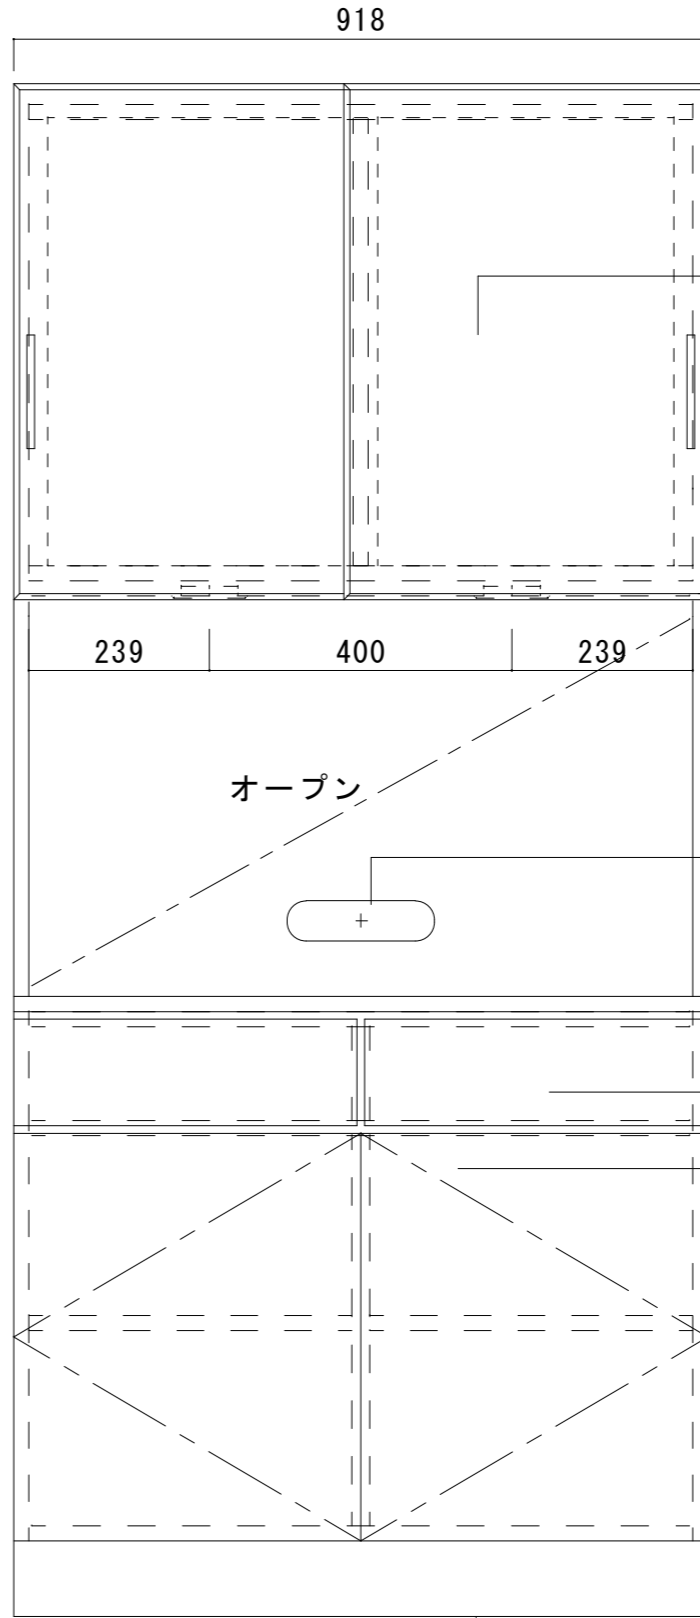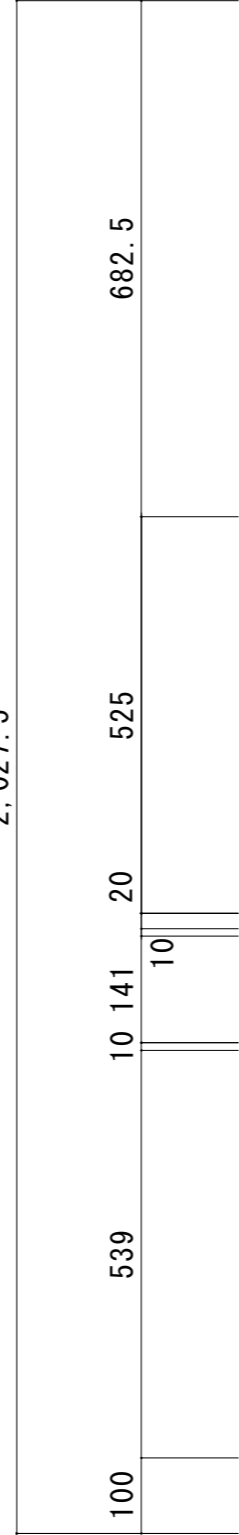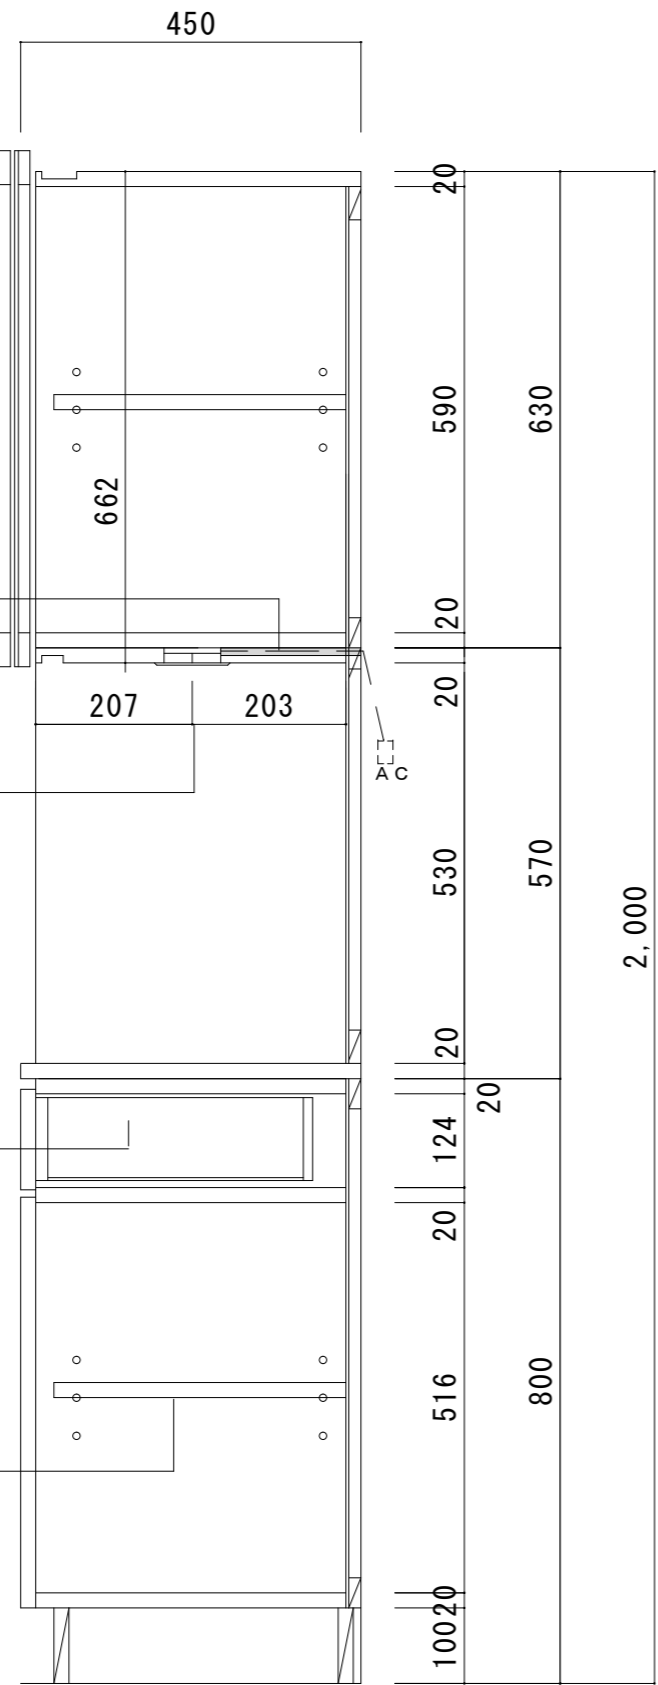

ガラス 透明5mm
 UVカットシート後貼

ATOM 配線孔キャップ

LAMP プッシュオープンレール
 スライドレール3660
 ATOM プッシュキャッチ
 ホワイト 002440

底板小口 テープ貼